


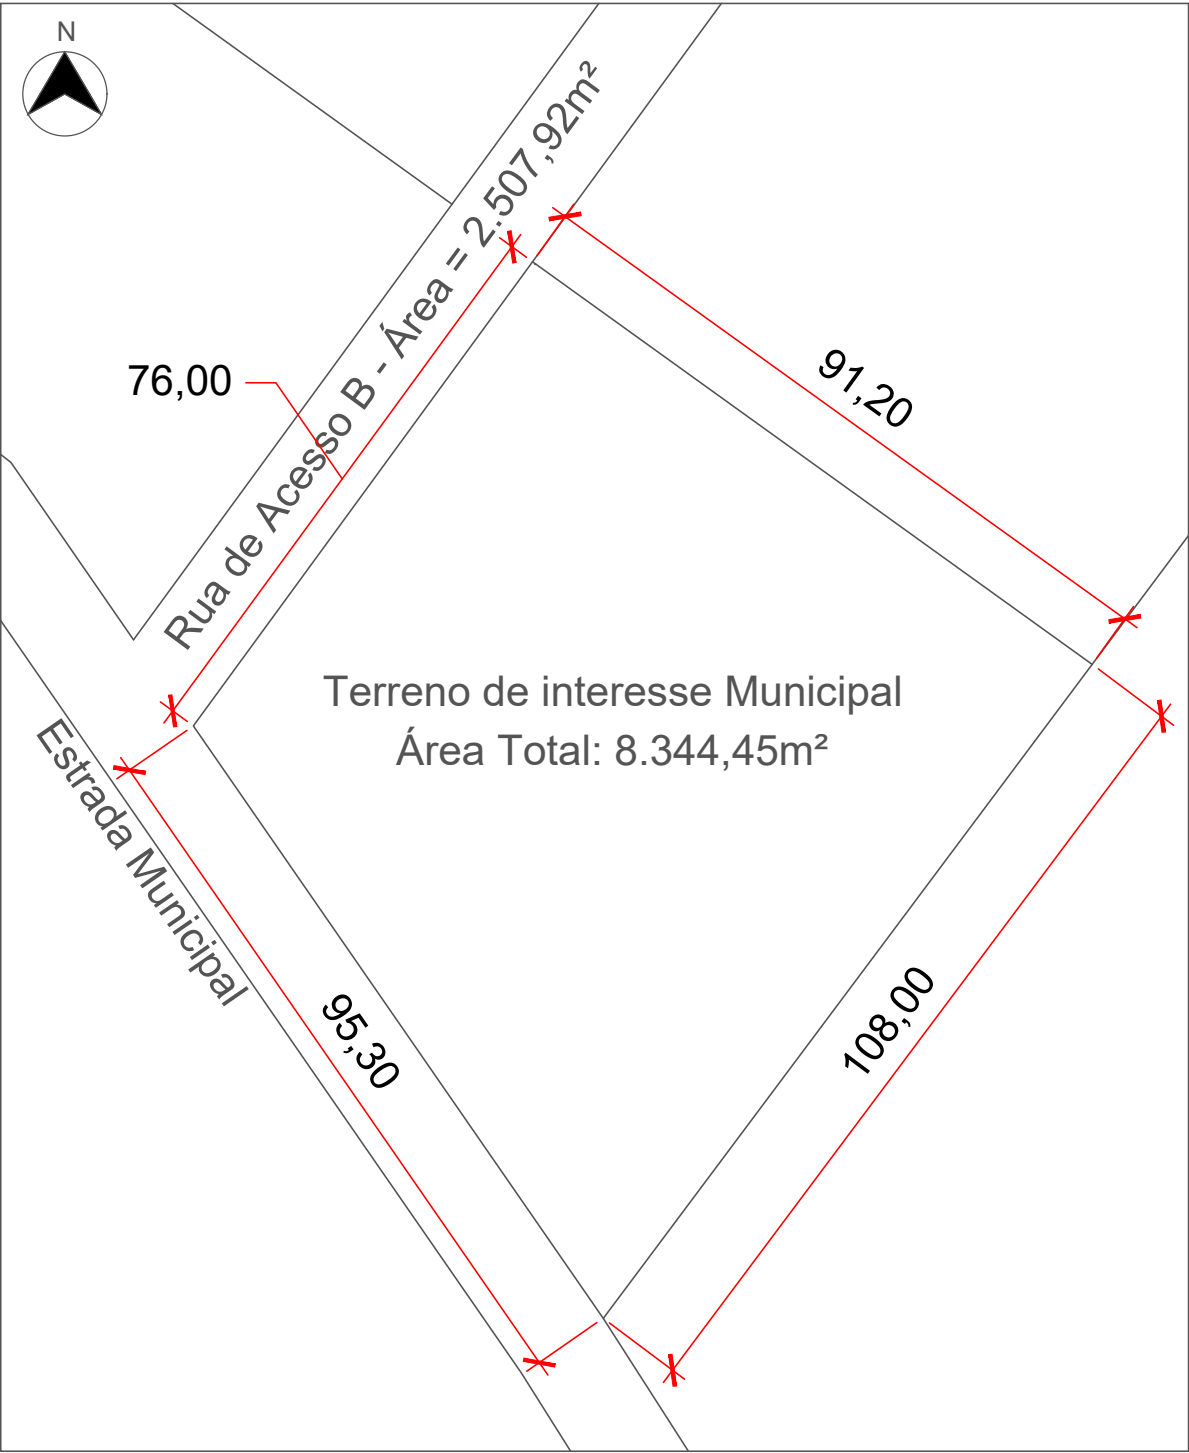


Planta de Situação
Escala: 1/1000



Localização Google - Adaptado

 Terreno de Interesse Municipal para Parque de Máquinas		
Desenho : Patrick Dutra Flores Arquiteto e Urbanista CAU A280482-4	Data : Setembro 2025	Proprietário : Município de Mato Castelhano/RS
	Escala : Indicada	Obra : Parque de Máquinas
	Área Total : 8.344,45m²	Local : Rodovia BR-285
	Prancha: 02	Conteúdo : Planta Baixa

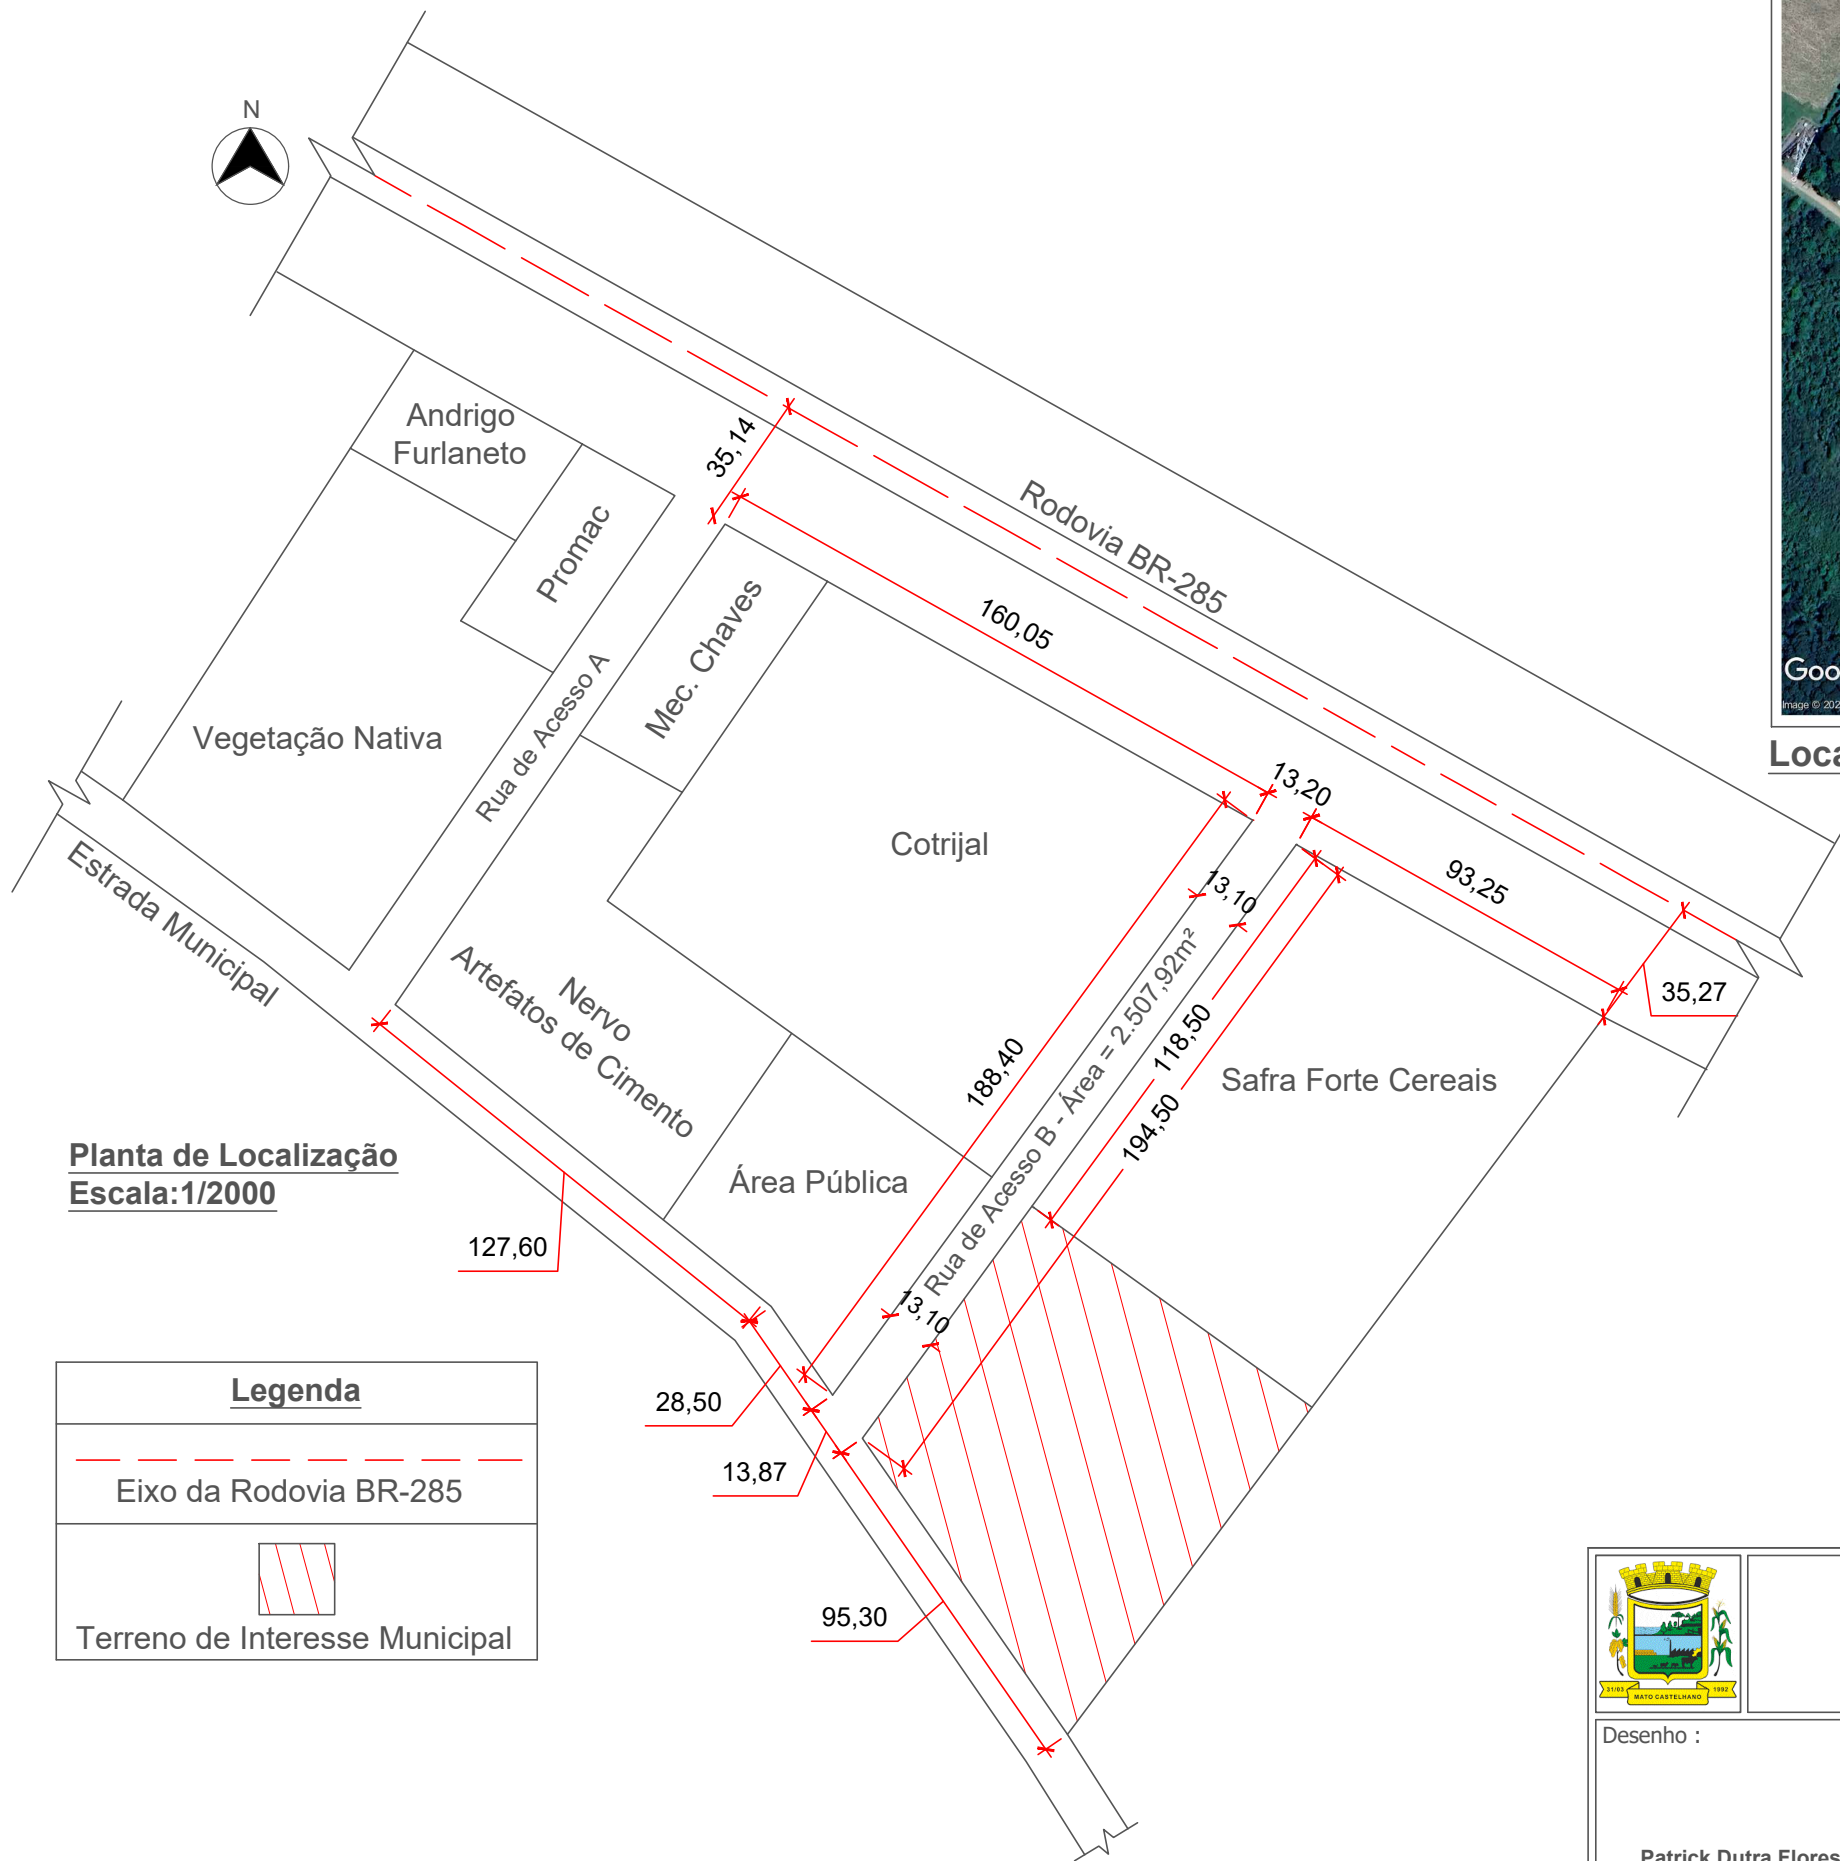

Localização Google - Adaptado

Planta de Localização
Escala: 1/2000

Legenda
Eixo da Rodovia BR-285
Terreno de Interesse Municipal



Terreno de Interesse Municipal para Parque de Máquinas

Desenho : Patrick Dutra Flores Arquiteto e Urbanista CAU A280482-4	Data : Setembro 2025	Proprietário : Município de Mato Castelhano/RS
	Escala : Indicada	Obra : Parque de Máquinas
	Área Total : 8.344,45m²	Local : Rodovia BR-285
	Prancha: 01	Conteúdo : Planta Baixa